
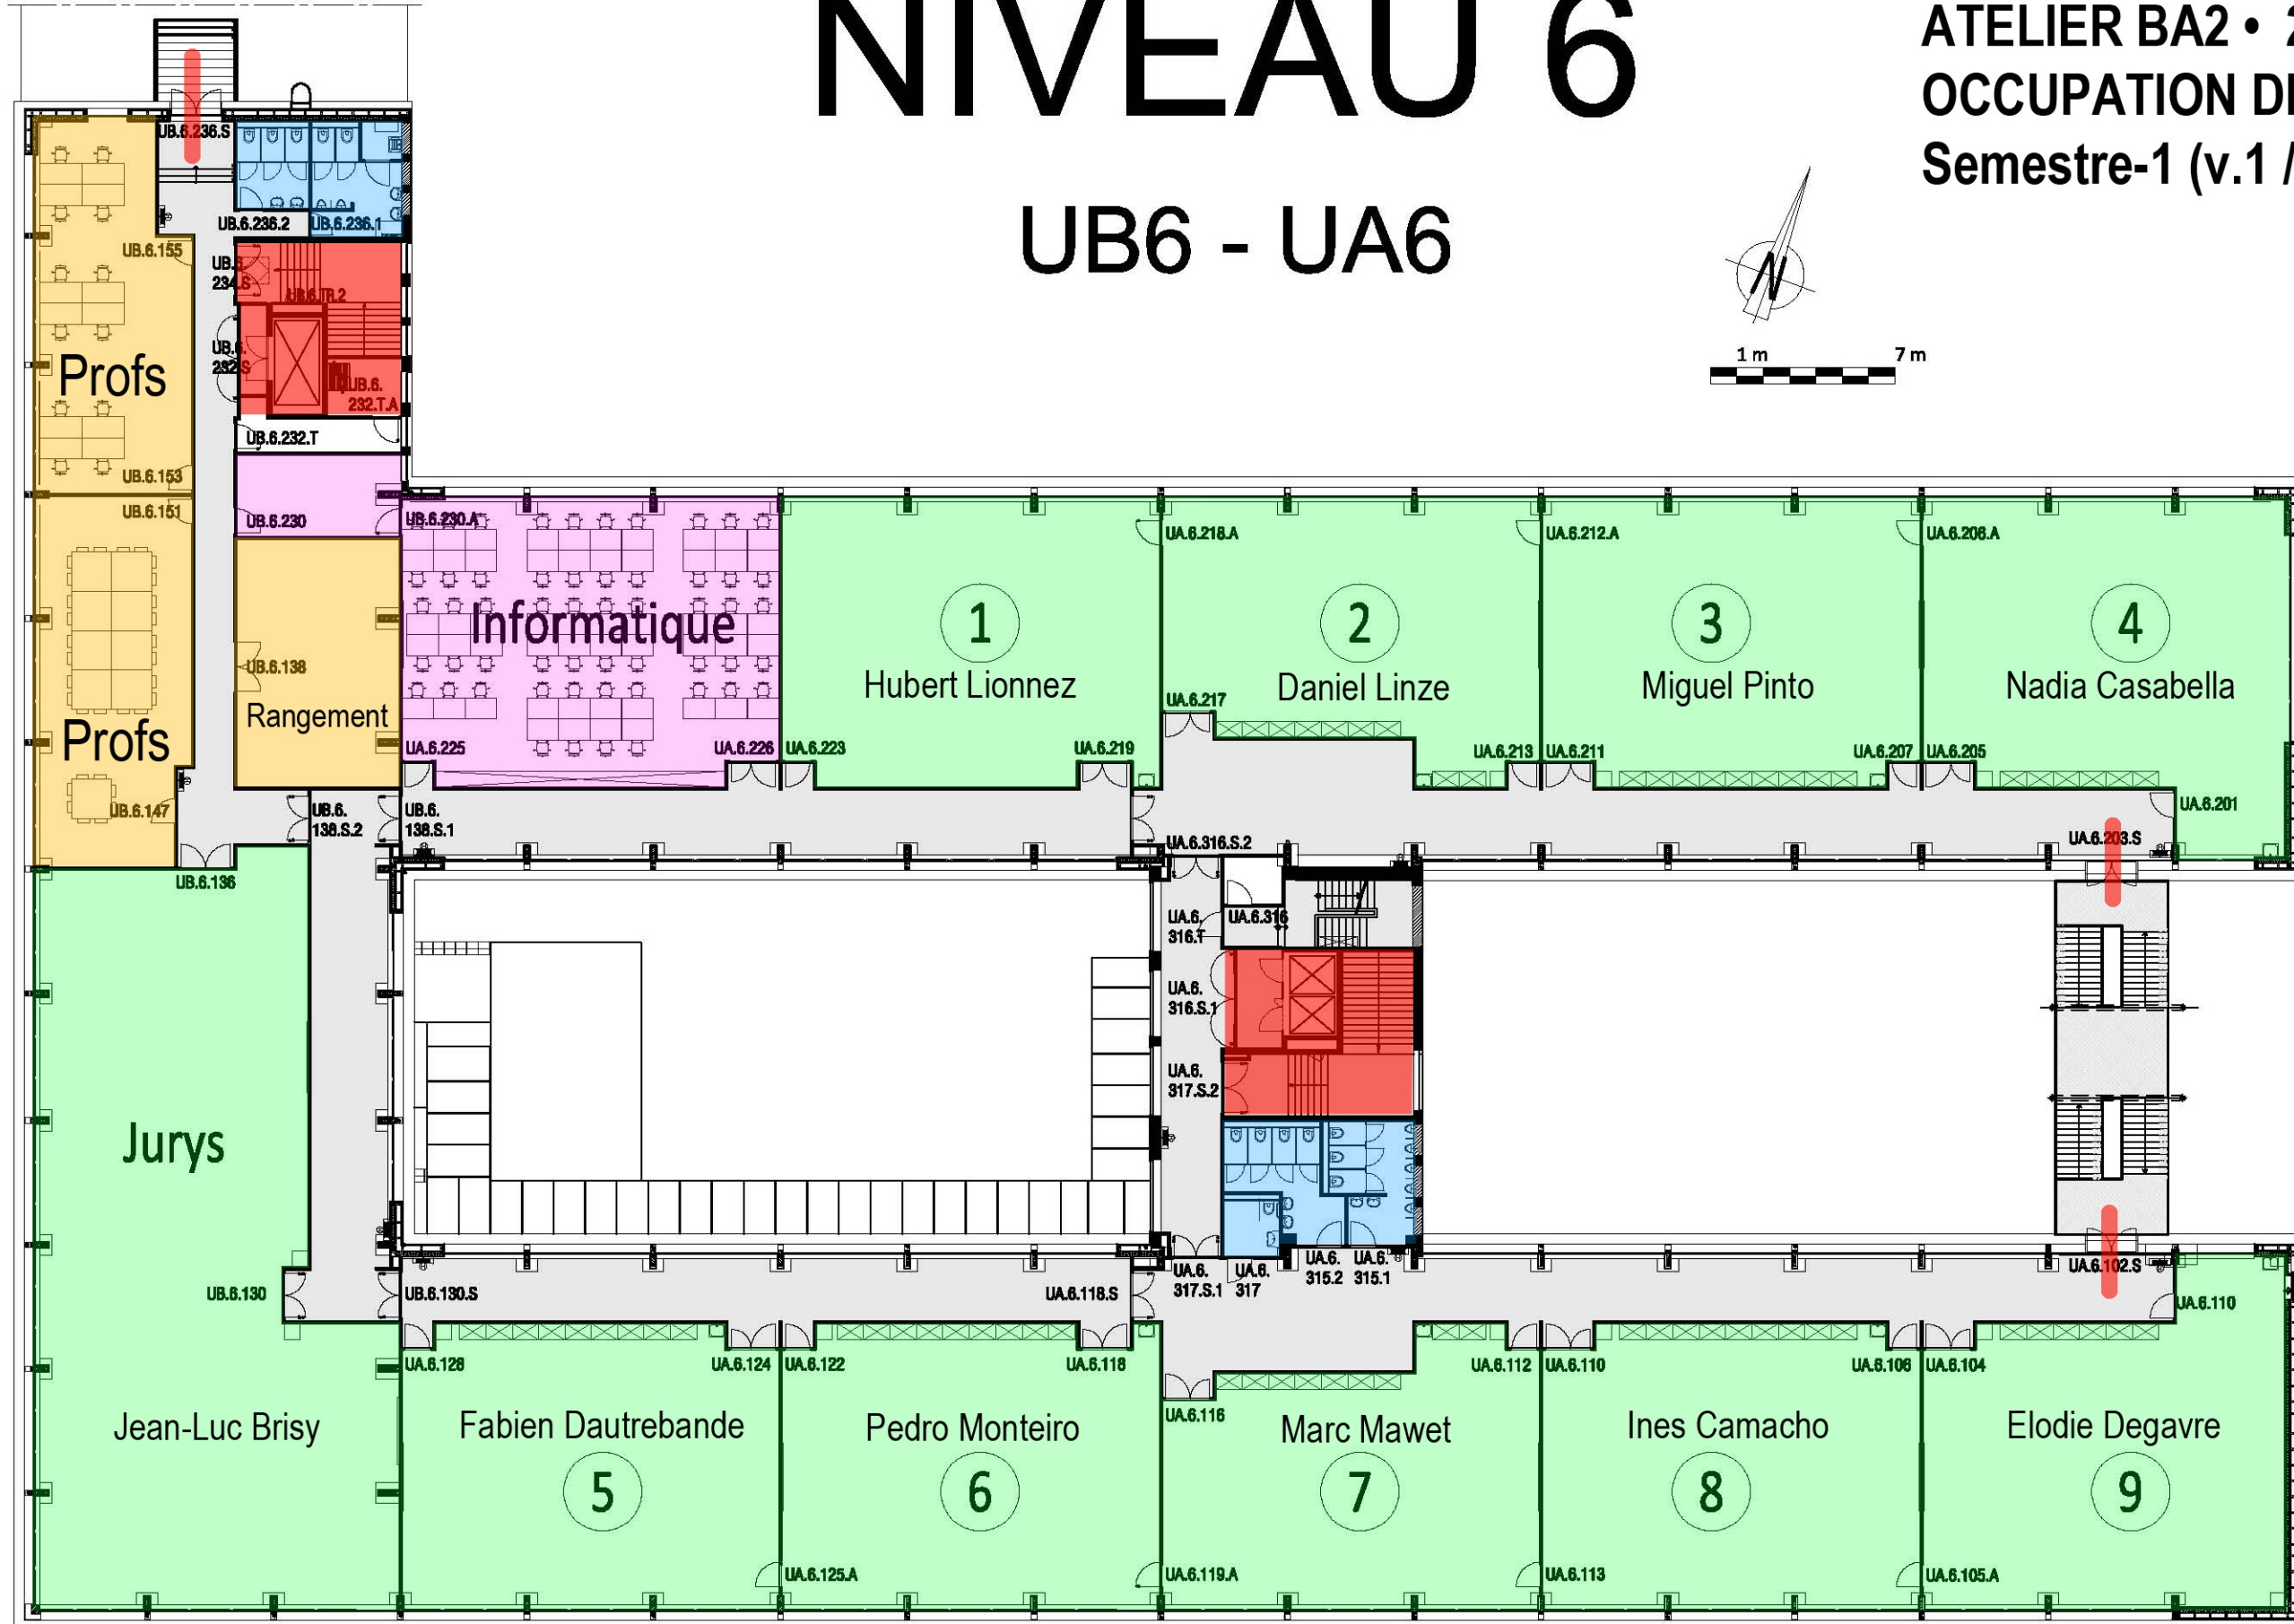


NIVEAU 6

UB6 - UA6

ATELIER BA2 • 2014-2015
OCCUPATION DES LOCAUX
Semestre-1 (v.1 / 14-09-2014)

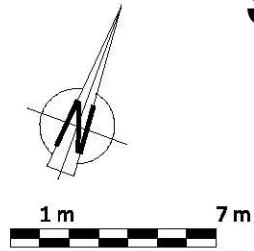

DEPARTEMENT DES INFRASTRUCTURES
Projets & Constructions

Pt Avenue F.D. Roosevelt, 50 CP 112
Br Avenue Adolphe Rey, 121
T: +32 2 890 28 39
F: +32 2 890 41 96
Mail: infra.projets@ulb.ac.be

UNIVERSITE LIBRE DE BRUXELLES,
UNIVERSITE D'EUROPE

ULB

Dossier : G.281.S.UA

Date : 08/09/2011 Plan n° : A3-****

VUE EN PLAN

Ech. : 1/**** Format : A3

SOLBOSCH

S UA 6

FOND DE PLAN